


G:\NB2003\Bauleitplanung\Bebauungsplan\2020-11-25-Unterlagen_EWB\Bestand, Bewertung, Eingriff_EW\Anlage 3_Eingriffsplan_EW.dwg
(Auszug aus der Digitalen Flurkarte, Stand 06/2019 und Ergänzung vom 09/2020)

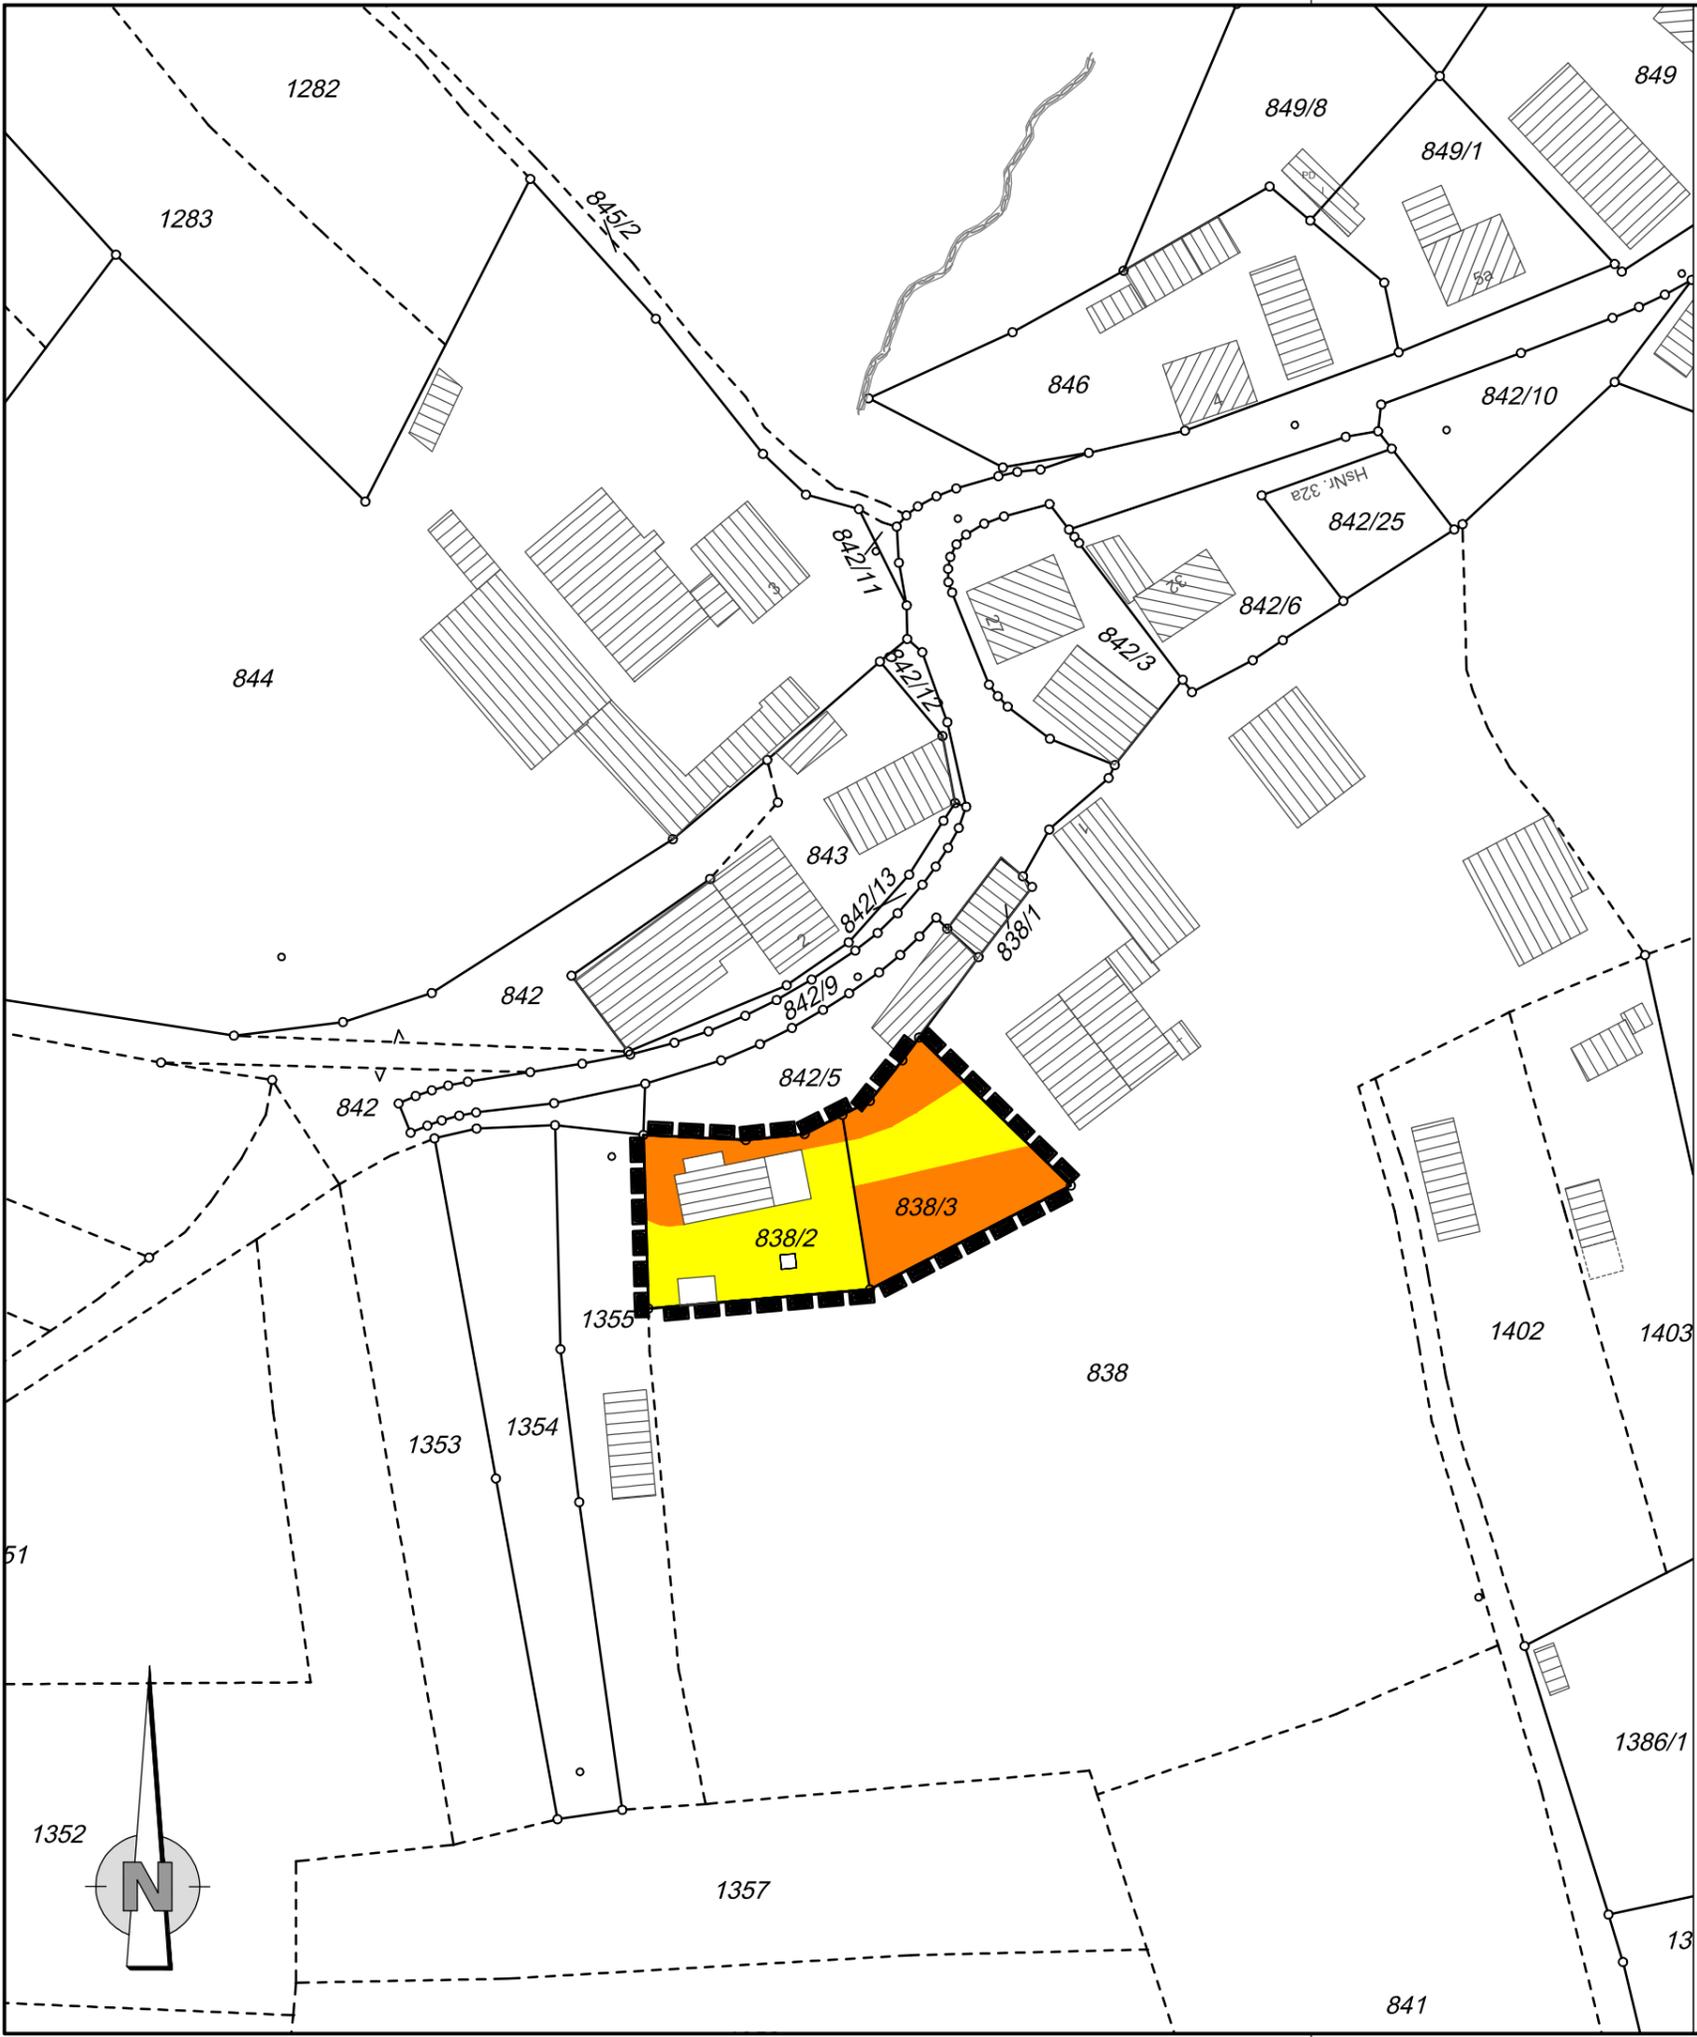

Legende:

-  Kategorie B I, unterer Wert (Faktor 0,2)
-  Kategorie B I, oberer Wert (Faktor 0,4)
-  Kein Eingriff
-  Abgrenzung Geltungsbereich

Kategorie	Fläche (ha)	Faktor	Kompensationsfläche
B I	0,0600	0,2	0,0120
B I	0,0540	0,4	0,0216
gesamt	0,1140		0,0336

Markt Neunkirchen am Brand Einbeziehungssatzung "Ebersbach"

Eingriffsplan M 1 : 1.000

Entwurfsverfasser:



Höhnen & Partner
INGENIEURAKTIENGESELLSCHAFT
BERATENDE INGENIEURE
Hainstraße 18a · 96047 Bamberg · Tel. (0951) 98081-0 · Fax (0951) 98081-33

Entwurf: 25.11.2020
Satzung: